


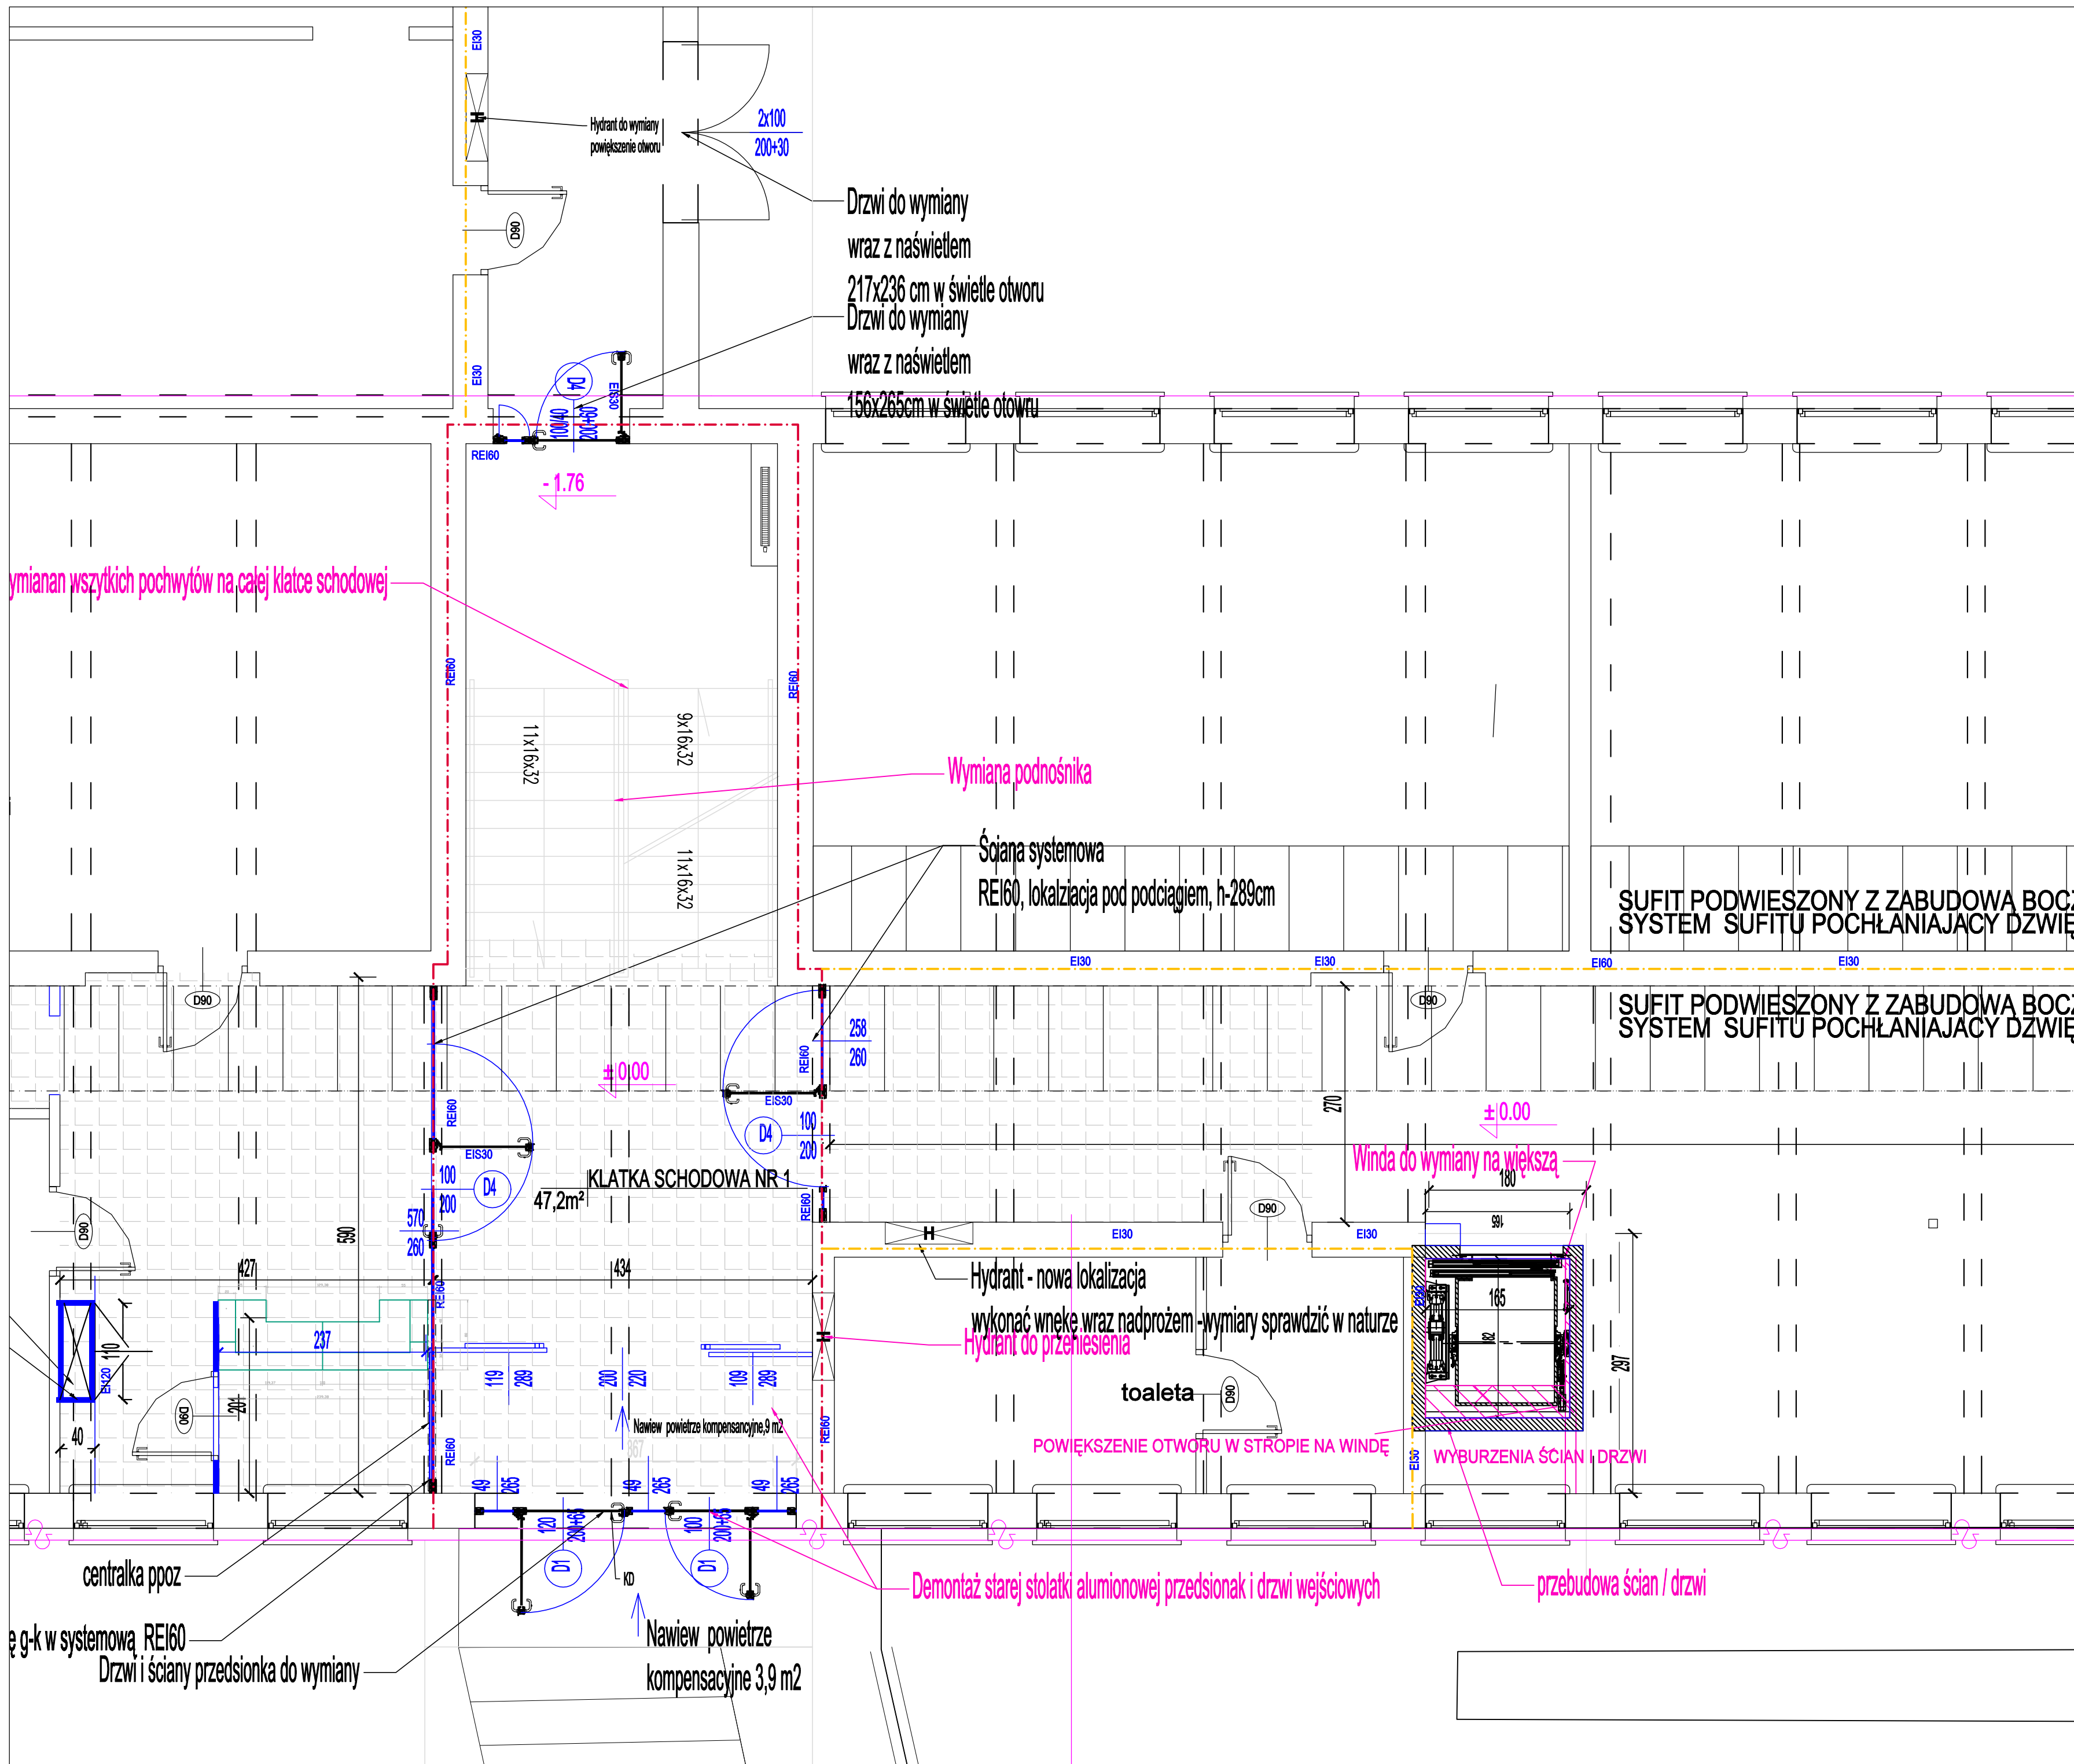

PRZED ZAMÓWIENIEM MATERIAŁÓW BUDOWLANYCH
WYMARY NALEŻY SPRAWDZIĆ NA BUDOWIE W NATURZE

- ROZBUDOWA PRZEBUDOWA
- WYBURZENIA DO LIKWIDACJI
- POSADZKA DO WYMIANY
- ŚCIANA SILKA LUB G-K

PROJEKT BUDOWLANY

INWESTOR:
MIASTO STOŁECZNE WARSZAWA
pl. Bankowy 3/5
Warszawa

ZAMAWIAJĄCY:
MIASTO STOŁECZNE WARSZAWA
Reprezentowane przez
Dyrektora SP nr 317 im.
Edmunda Bojanowskiego w Warszawie

TYTUŁ PROJEKTU:
**PROJEKT BUDOWLANY
DOSTOSOWANIA DO PRZEP. PPOŻ
BUDYNKU**

ADRES PROJ. OBIEKTU (nr działki):
**Szkoła Podstawowa nr 317
im. Edmunda Bojanowskiego
ul. Deotymy 37, 01-409 Warszawa
dz. nr ew. 64 obręb 6-06-08
Dzielnica Wola**

JEDNOSTKA PROJEKTOWA:
**DFF Projekt - Jacek Fiuk
01-171 Warszawa ul. Młynarska 48**

ARCHITEKTURA

TYTUŁ RYSUNKU: RZUT PARTERU CZĘŚĆ A

	IMIĘ I NAZWISKO	UPR.:	PODPIS:	DATA:
OPRACOWANIE w spec. architektonicznej:	mgr inż. arch. Jacek Fiuk			01.06.2019
PROJEKTANT w spec. architektonicznej:	mgr inż. arch. Barbara Prochniewicz-Pudeltko	MA/065/04 MA-1646		SKALA: 1:50
SPRAWDZAJĄCY w spec. architektonicznej:	mgr inż. arch. Barbara Majdecka	Wa-1198/94 MA-0492		NR RYS.:
OPRACOWANIE w spec. architektonicznej:	mgr inż. arch. Grzegorz Pudeltko			317 SP-A-08

Koplowanie, publikowanie i rozpowszechnianie bez zgody inwestora i
jednostki projektowej jest ZABRONIONE !!!