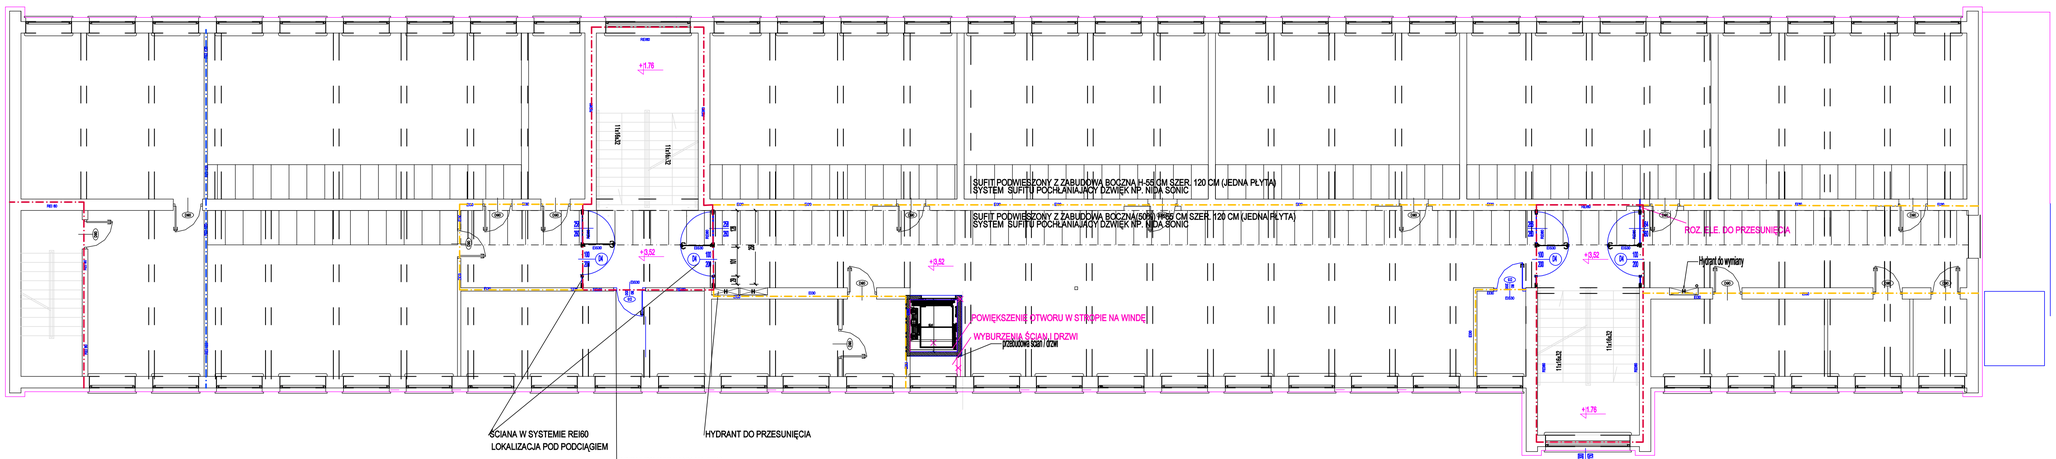

Wszystkie prawa autorskie dotyczące tego rysunku są własnością firmy projektowej. Niniejszy rysunek jest wydany pod warunkiem że nie będzie kopiowany, ani udostępniany bez uzgodnienia z projektantem nie należy odtwarzać wymiarów z rysunku, ani używać go jako szablonu. Przed przystąpieniem do prac budowlanych wszystkie wymiary należy sprawdzić w naturze. W przypadku stwierdzenia niezgodności należy zwrócić się do projektanta. W przypadku rozbieżności wymiarowych pomiędzy rysunkami detali i części projektowanego elementu podstawę wymiarowania są rysunki detali. Dokumentację rozpatrywać całościowo.

PRZED ZAMÓWIENIEM MATERIAŁÓW BUDOWLANYCH
WYMIARY NALEŻY SPRAWDZIĆ NA BUDOWIE IW NATURZE

ROZBUDOWA PRZEBUDOWA

WYBURZENIA DO LIKWIDACJI

POSADZKA DO WYMIANY

ŚCIANA SILKA LUB G-K

PROJEKT BUDOWLANY

INWESTOR:

MIASTO STOŁECZNE WARSZAWA
pl. Bankowy 3/5
Warszawa

TYTUŁ PROJEKTU:

PROJEKT BUDOWLANY

przebudowy budynku, rozbudowy o zabudowany szyb windy z przeźroczem, przebudowy schodów zewnętrznych oraz zmiany zagospodarowania terenu w związku z budową drogi pożarowej, związanych z przystosowaniem budynku szkoły podstawowej integracyjnej nr 317, ul. Deotymy 37 w Warszawie do wymogów ochrony przeciwpożarowej

ADRES PROJ. OBIEKTU (nr działki):

Szkoła Podstawowa nr 317
im. Edmunda Bojanowskiego
ul. Deotymy 37, 01-409 Warszawa
dz. nr ew. 64 obręb 6-06-08
Dzielnica Wola

JEDNOSTKA PROJEKTOWA:

DFF Projekt - Jacek Fiuk
01-171 Warszawa ul. Młynarska 48

ARCHITEKTURA

TYTUŁ RYSUNKU:

RZUT 1 PIĘTRA

	IMIĘ I NAZWISKO	UPR.:	PODPIS:	
OPRACOWANIE w zakr. architektonicznej:	mgr inż. arch. Jacek Fiuk			DATA: 01.06.2019
PROJEKTANT w zakr. architektonicznej:	mgr inż. arch. Barbara Próchniewicz-Pudełko	MA/066/04 MA-1645		SKALA: 1:100
SPRAWDZAJĄCY w zakr. architektonicznej:	mgr inż. arch. Barbara Majdecka	Wa-1198/94 MA-0492		NR RYS.:
OPRACOWANIE w zakr. architektonicznej:	mgr inż. arch. Grzegorz Pudełko			317 SP-A-0.4

Kopiowanie, publikowanie i rozpowszechnianie bez zgody inwestora i jednostki projektowej jest ZABRONIONE !!!